


Søby Havn, Det fynske Øhav

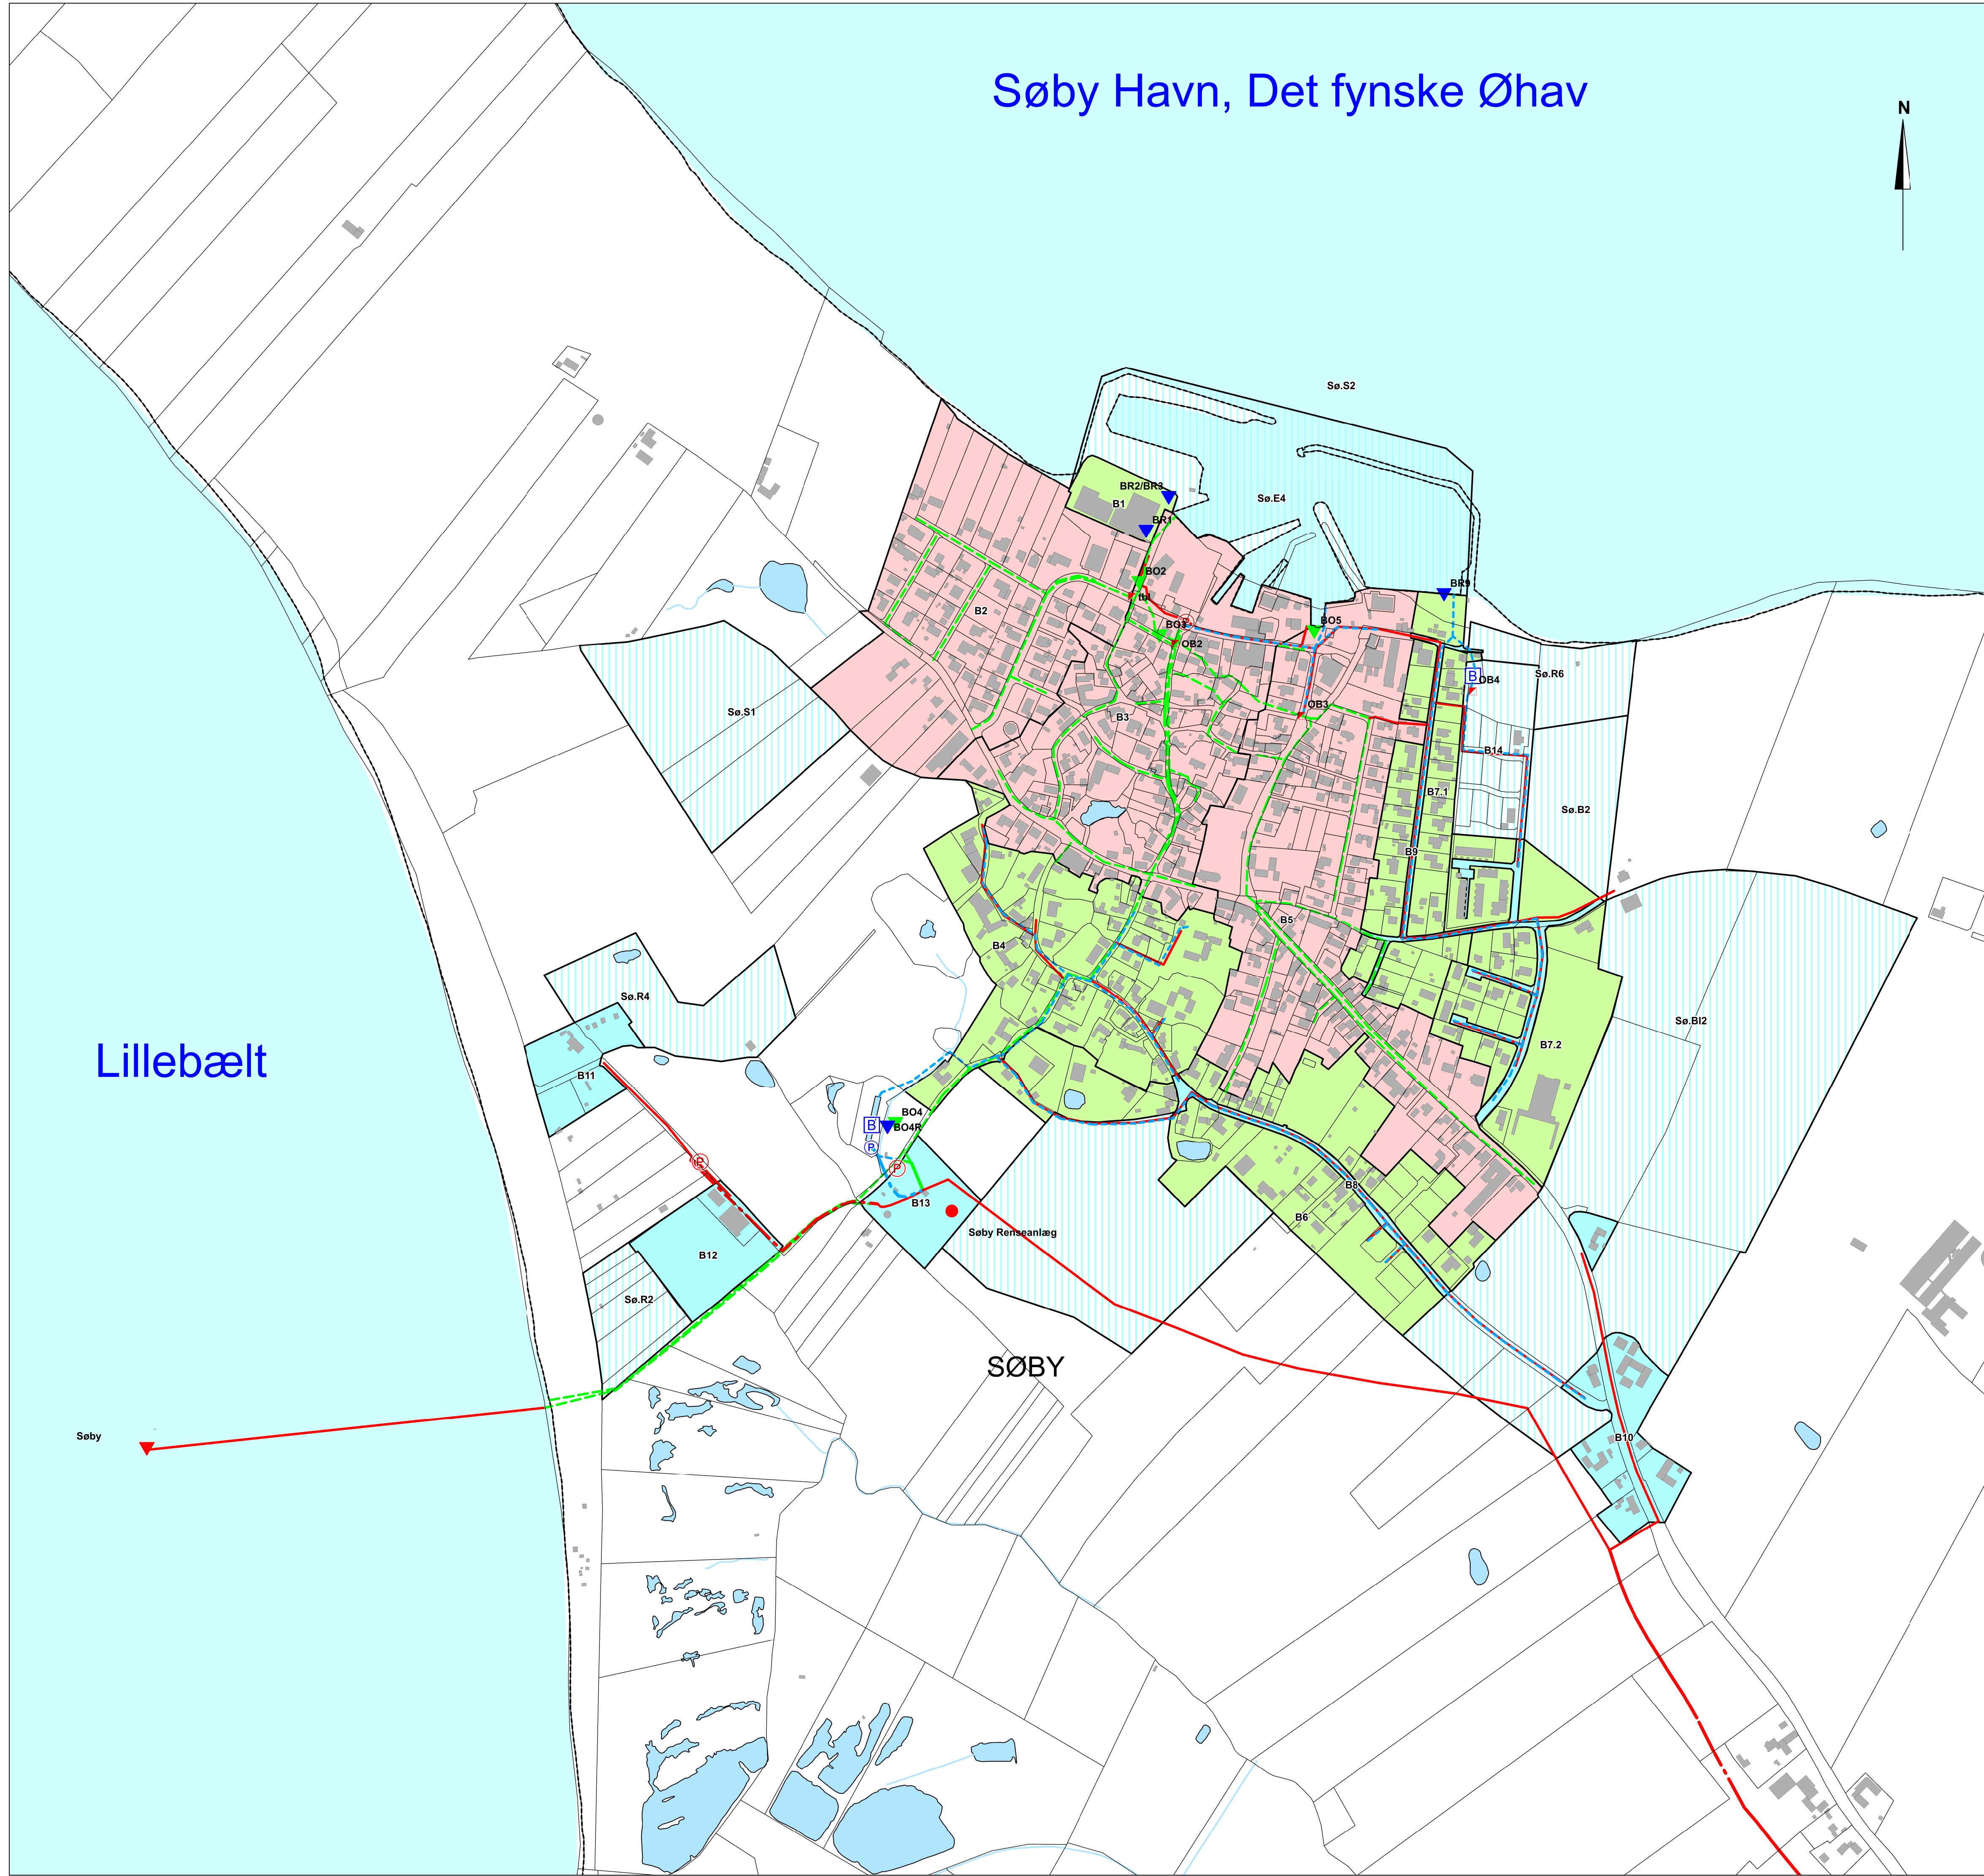

Signaturforklaring

- Kloakoplande**
Status / plan
- Fælleskloakeret
 - Separatkloakeret
 - Spildevandskloakeret
 - Privat kloakeret
 - Perspektivområde
 - B1** Oplandsnummer

Udløb

- Status / plan
- Udløb fra fællessystem, (overløb)
 - Udløb fra regnvandsystem
 - Udløb fra renselanlæg
 - B02** Udløbsnummer

Renseanlæg

- Offentlig renselanlæg
- Privat renselanlæg
- Privat renselanlæg (virksomhed)

Bygværker

- Status / plan
- Pumpestation
 - Pumpestation, regnvand
 - Overløbsbygværk
 - Spilde-/fællesvandsbassin
 - Regnvandsbassin
 - Overløb nedlægges

Ledningsanlæg

- Fællesledning
- Spildevandsledning
- Regnvandsledning
- Planlagte spildevandstrykledning

Vandløb

- Vandløb/grøfter
 - Rørlagt vandløb
- Søby Renseanlæg** Renseanlægsnavn

Bygherre:	Ærø Kommune	Ing.:	BET	Rev.:		Dato:	06.12.2022
Sag:	Spildevandsplan 2023-2027	Mål:	1:4.000				
Emne:	Søby	Filnavn:	Spildevandsplan2023.wor				
		Projektnr.:	122 3317				
		Tegn. nr.:	2.01				

